




TAVOLA 11 MODIFICATA  
Cappelle - piante e sezioni

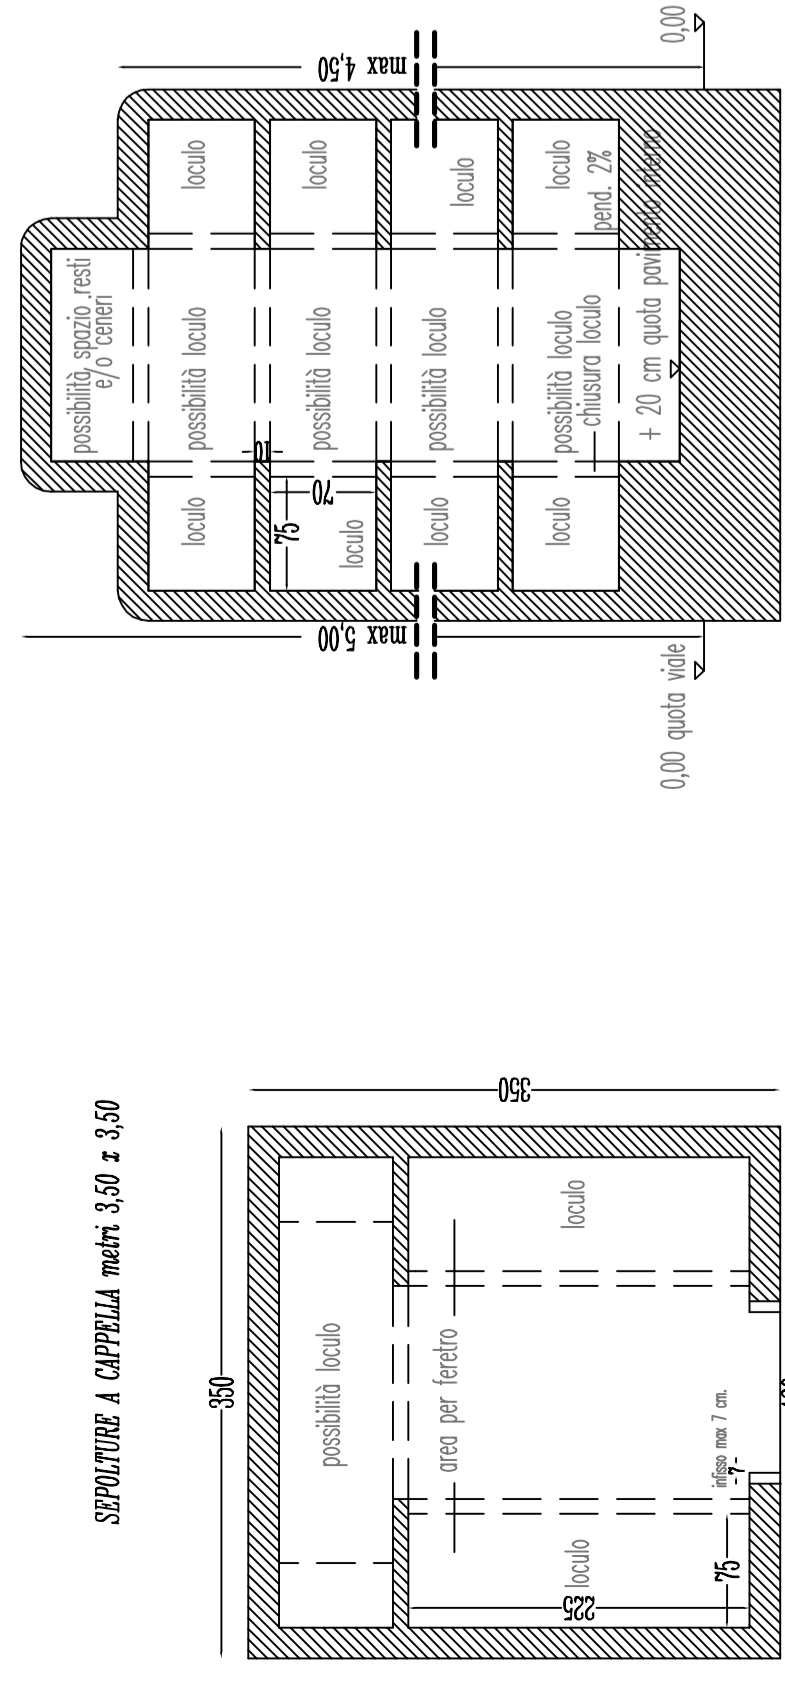


Sezione

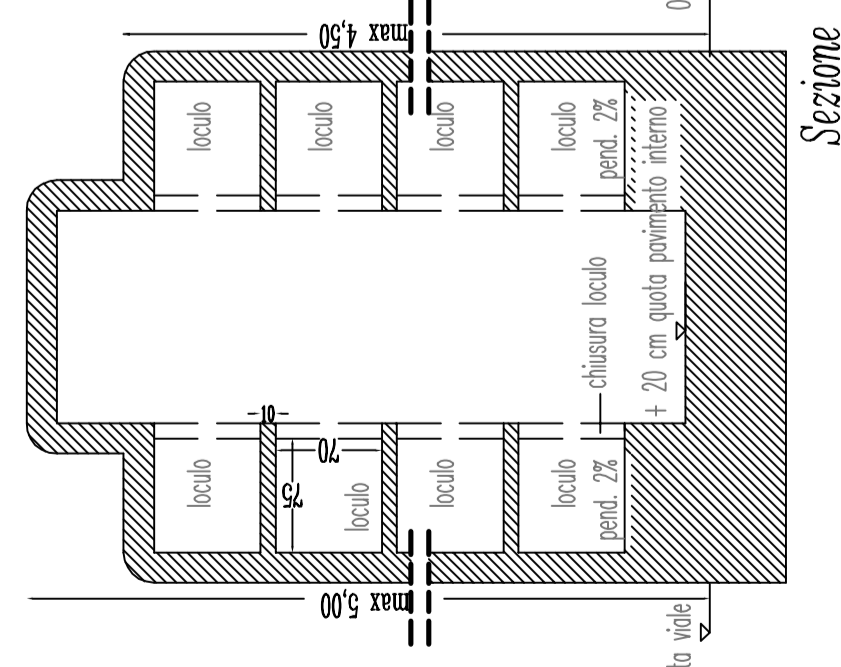

Sezione

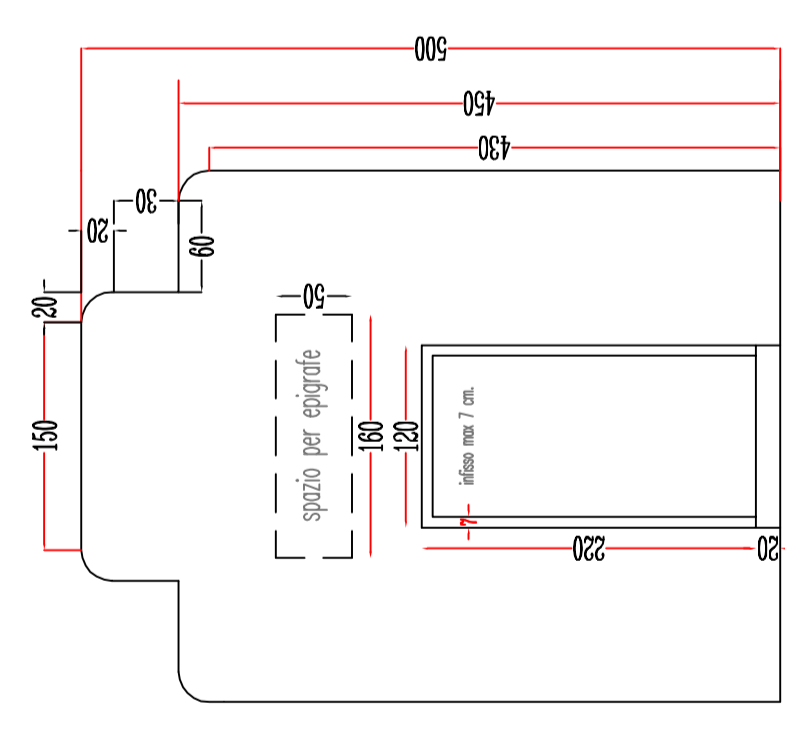


Prospetto anteriore

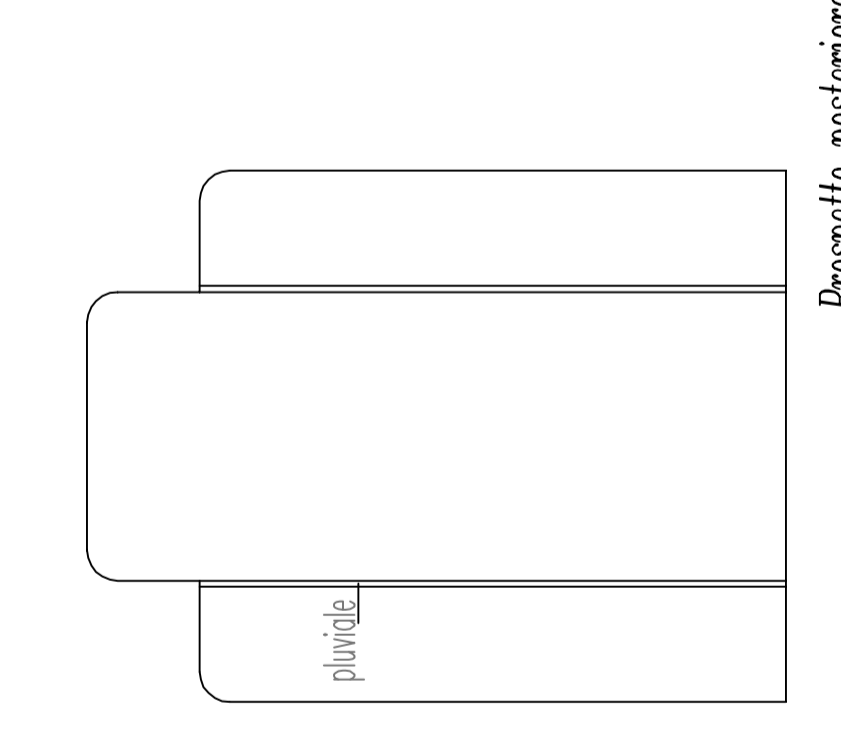


Prospetto posteriore

TAVOLA 11 bis MODIFICATA  
Cappelle - piante e sezioni

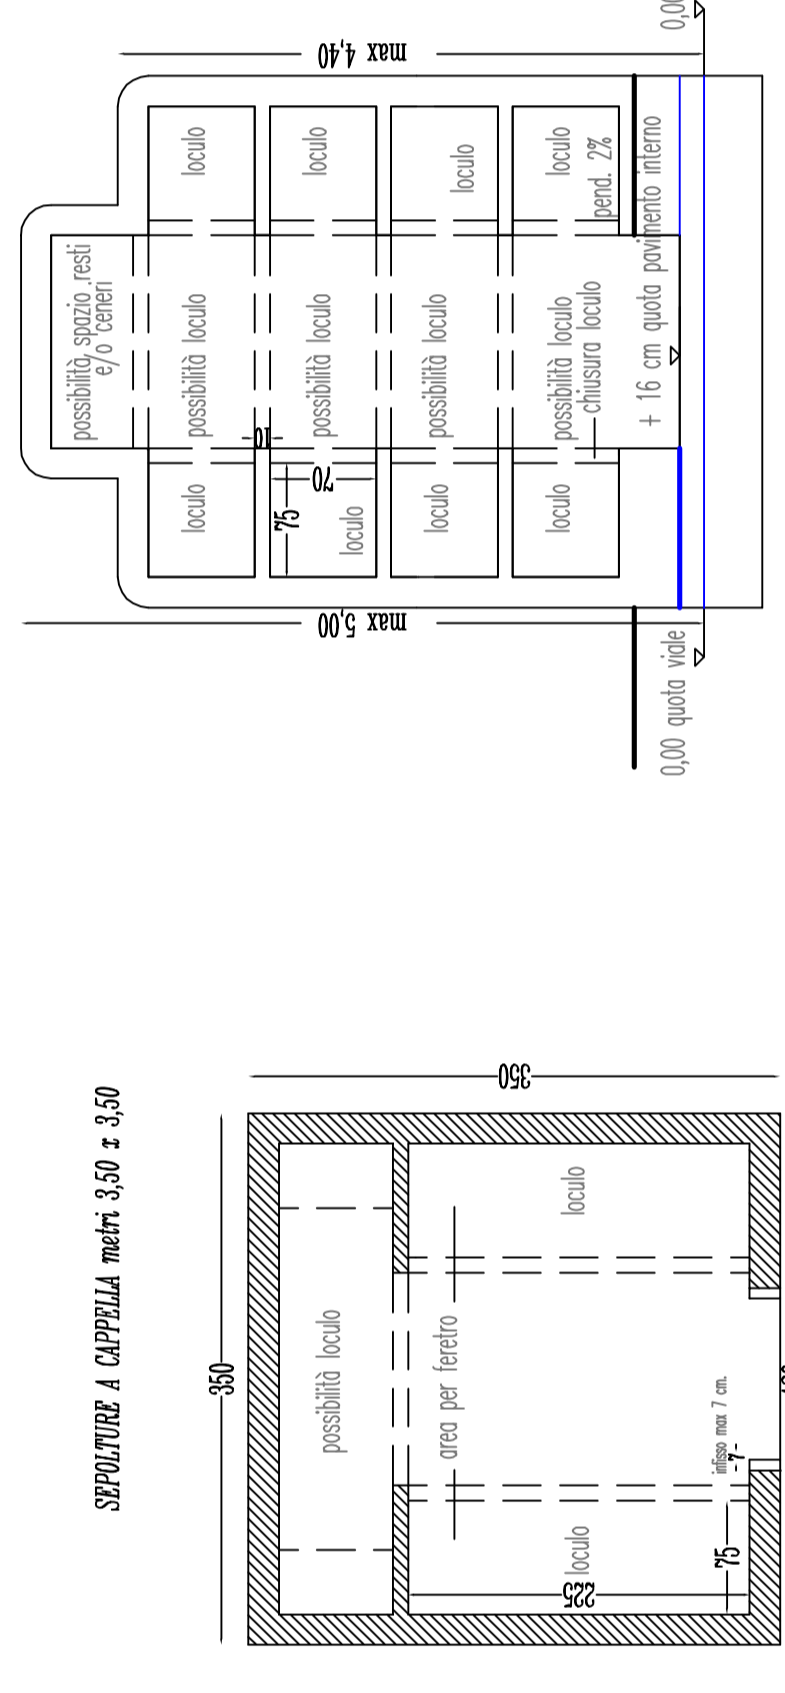

Sezione

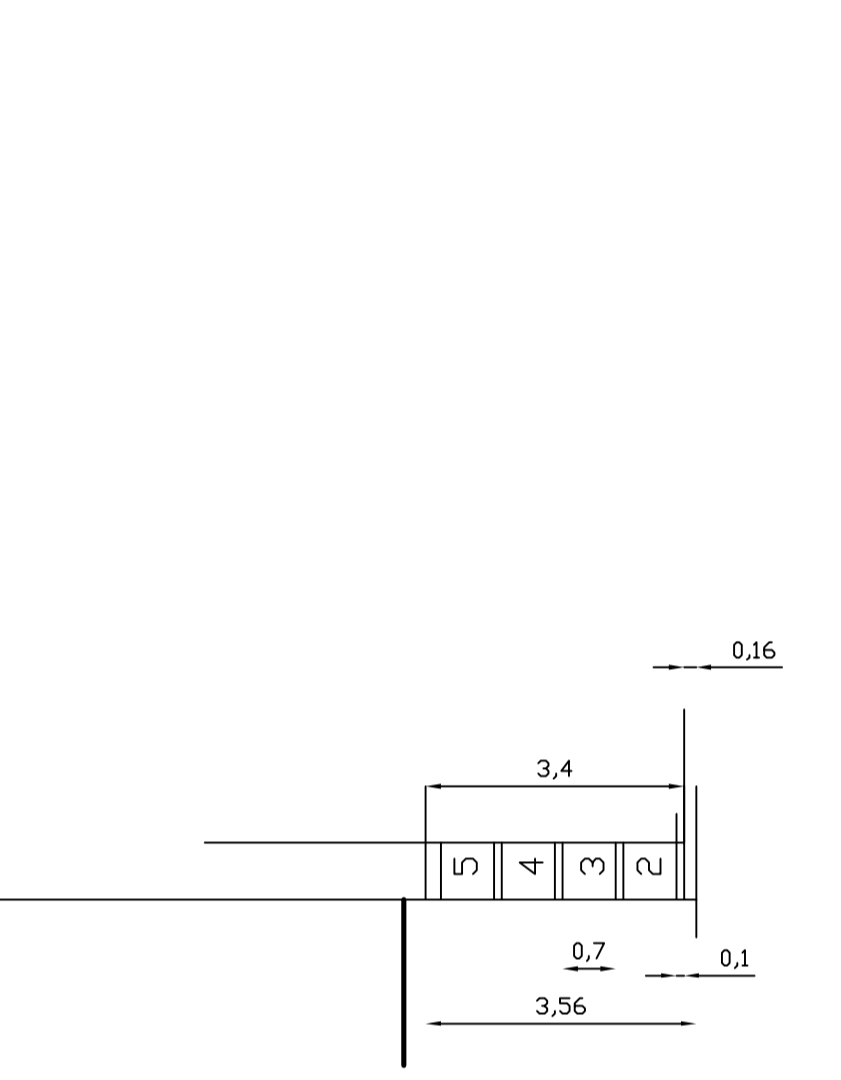

Pianta


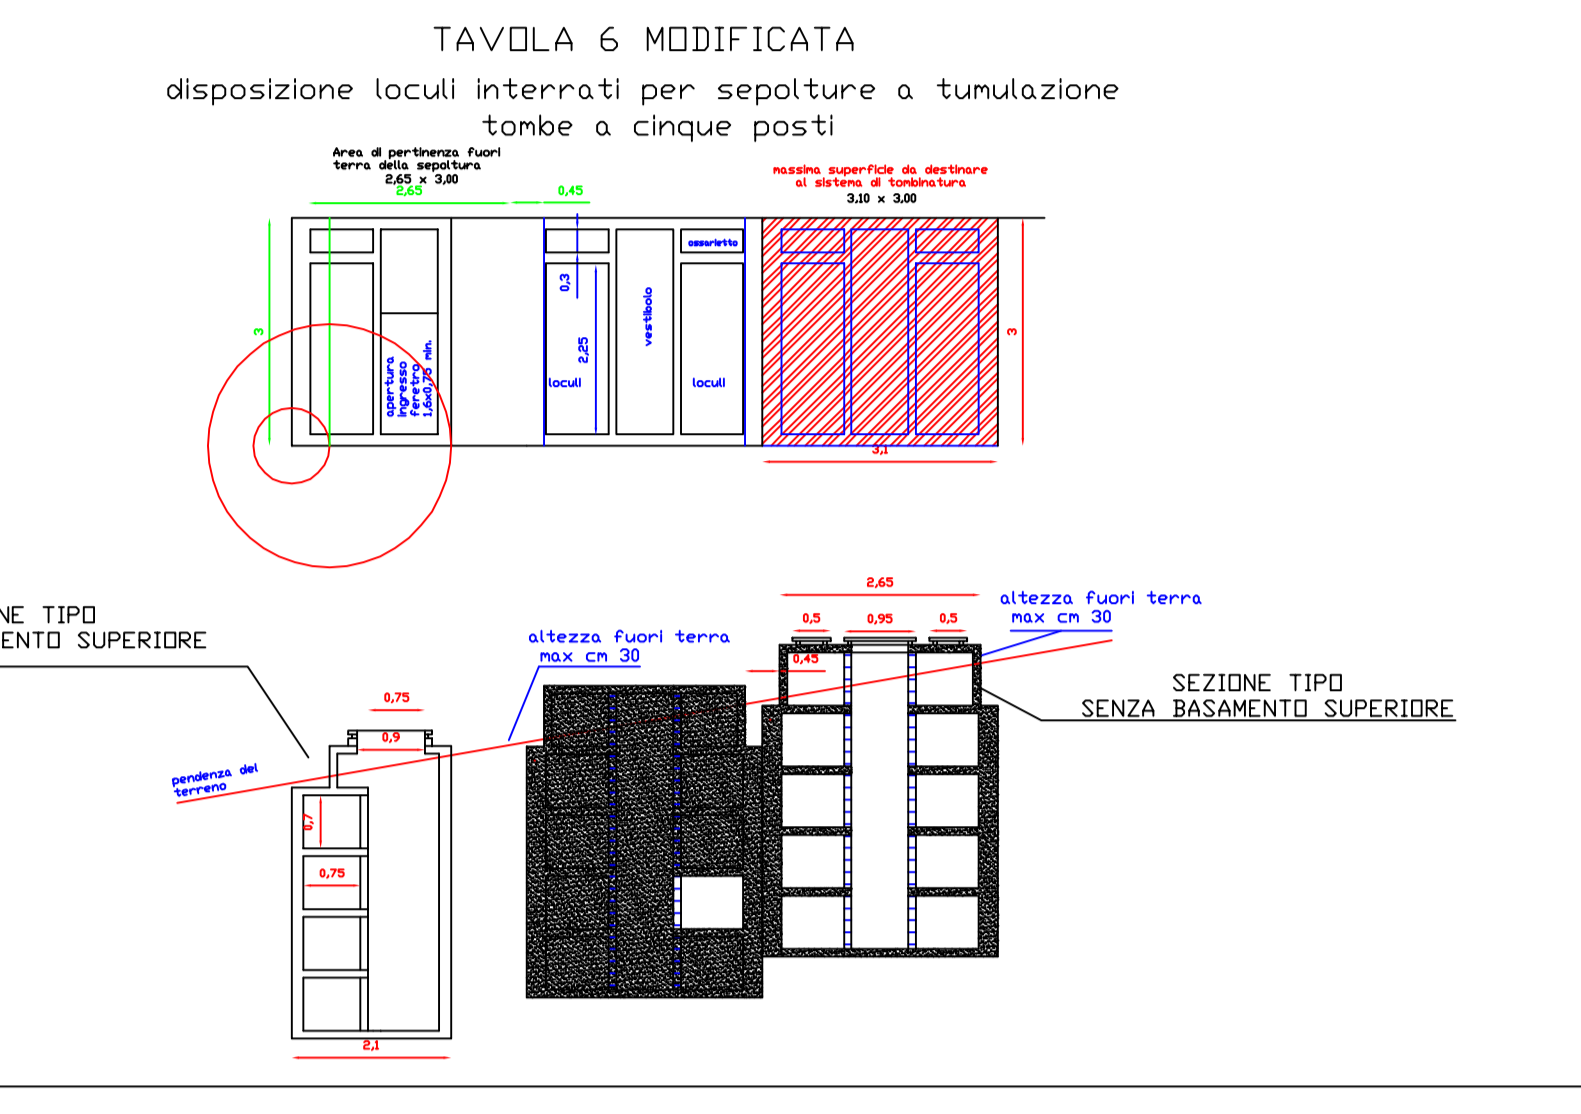


TAVOLA 6 MODIFICATA  
disposizione loculi interrati per sepolture a tumulazione  
tombe a cinque posti

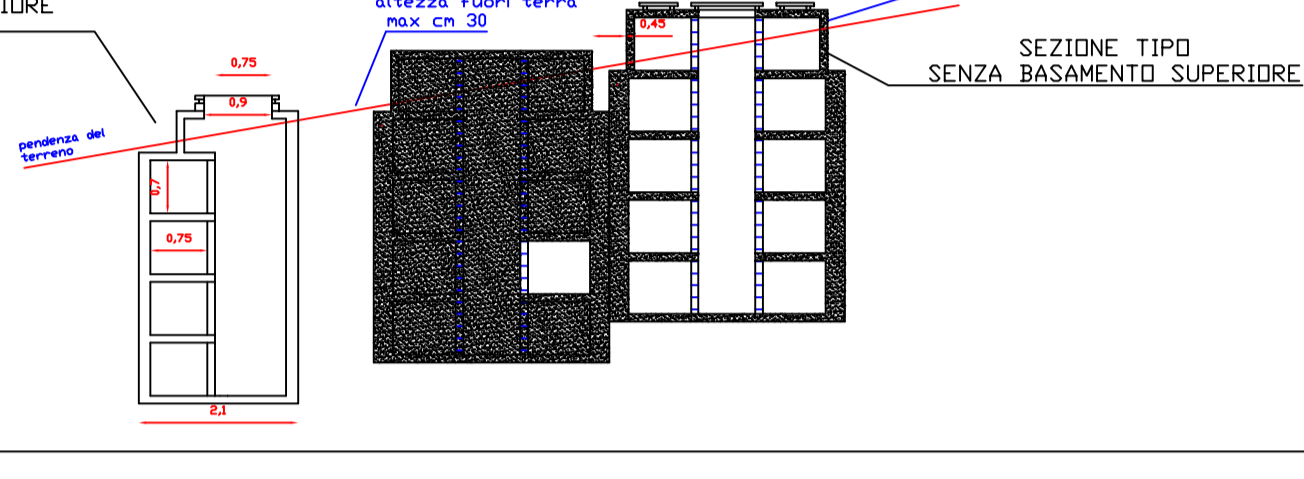

SEZIONE TIPO  
CON BASAMENTO SUPERIORE

SEZIONE TIPO  
SENZA BASAMENTO SUPERIORE


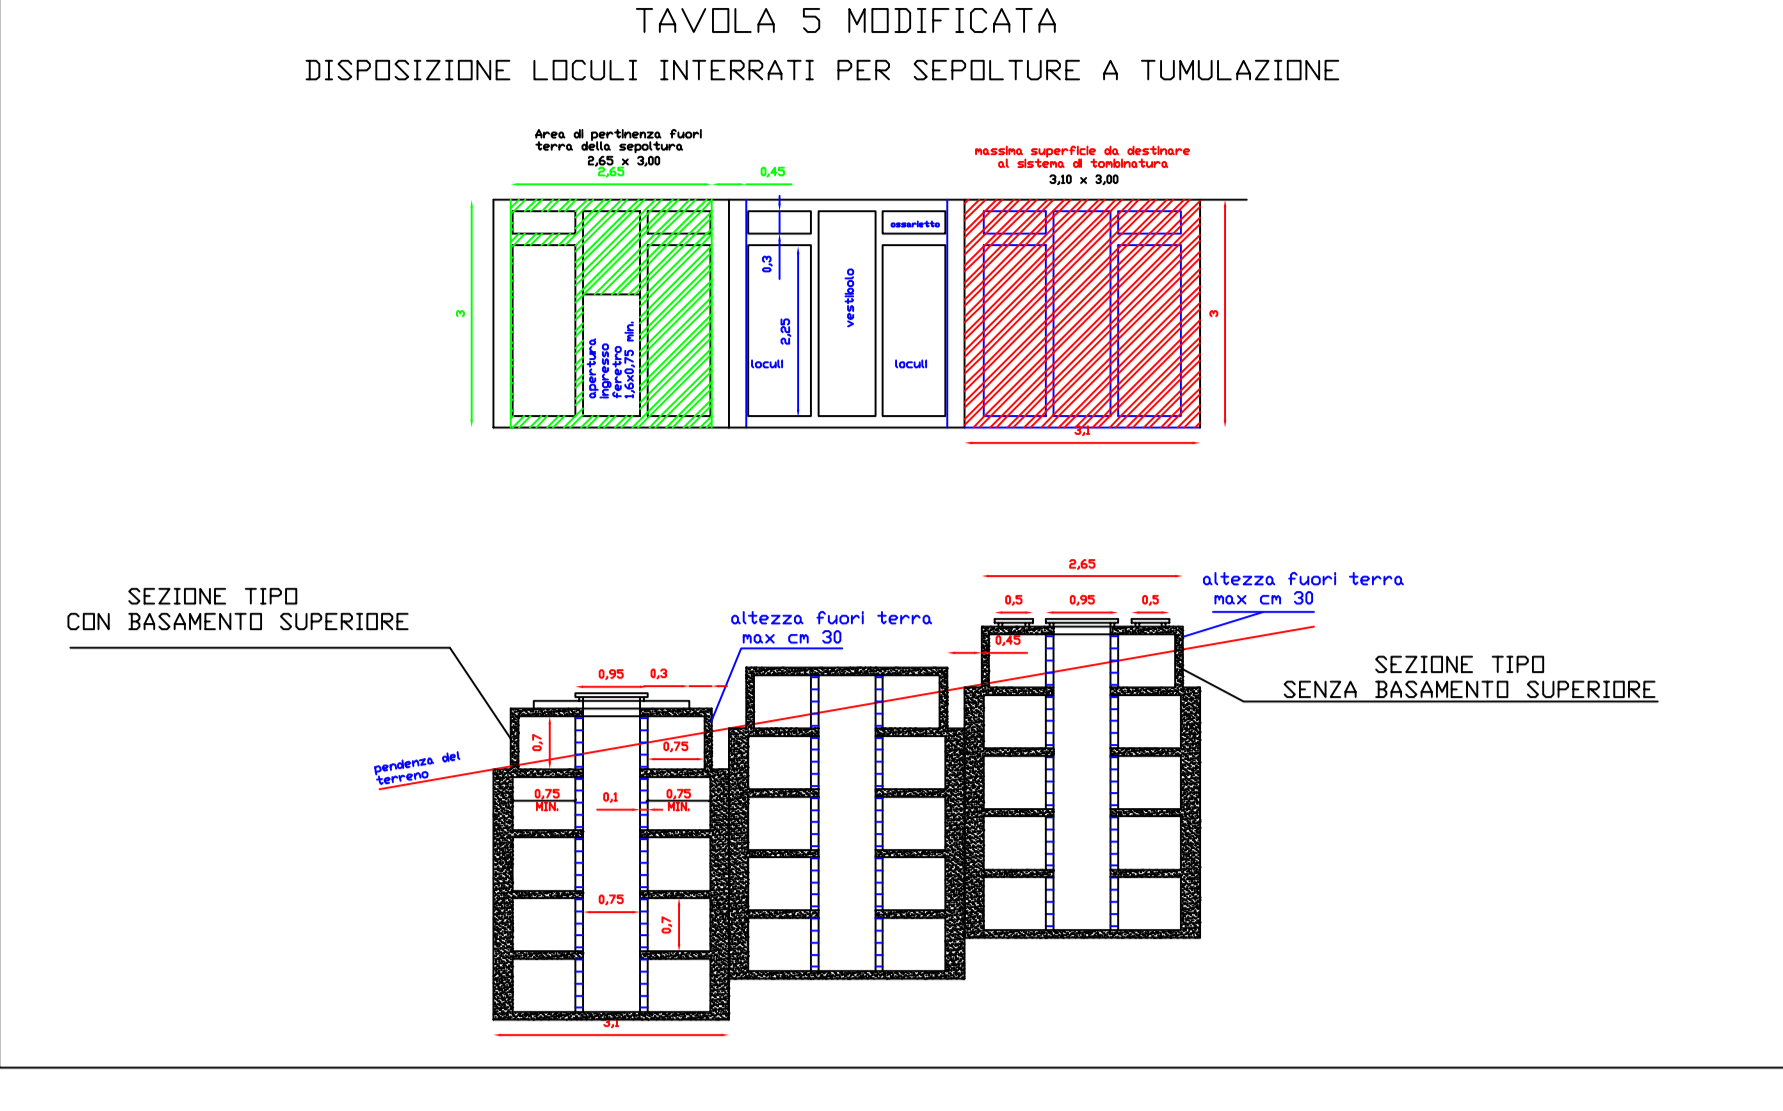


TAVOLA 5 MODIFICATA  
DISPOSIZIONE LOCULI INTERRATI PER SEPOLTURE A TUMULAZIONE


SEZIONE TIPO  
CON BASAMENTO SUPERIORE

SEZIONE TIPO  
SENZA BASAMENTO SUPERIORE

Tavola 12  
Cappelle accorpate - piante


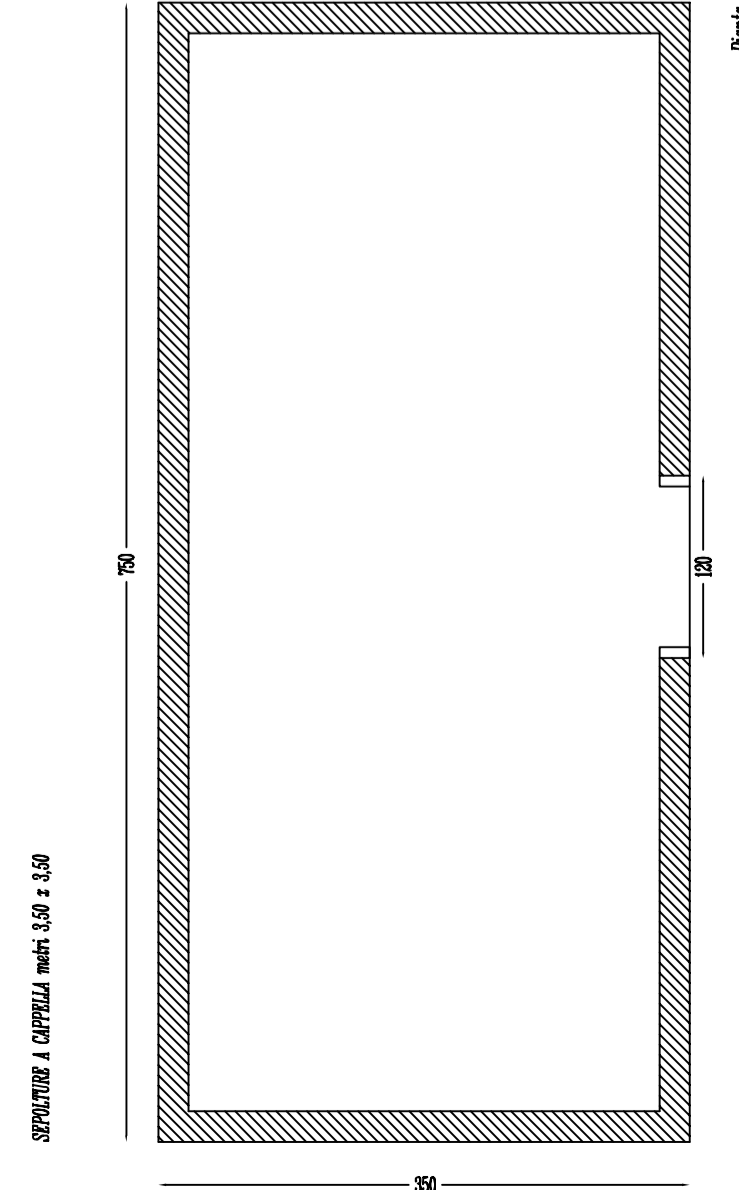


Pianta

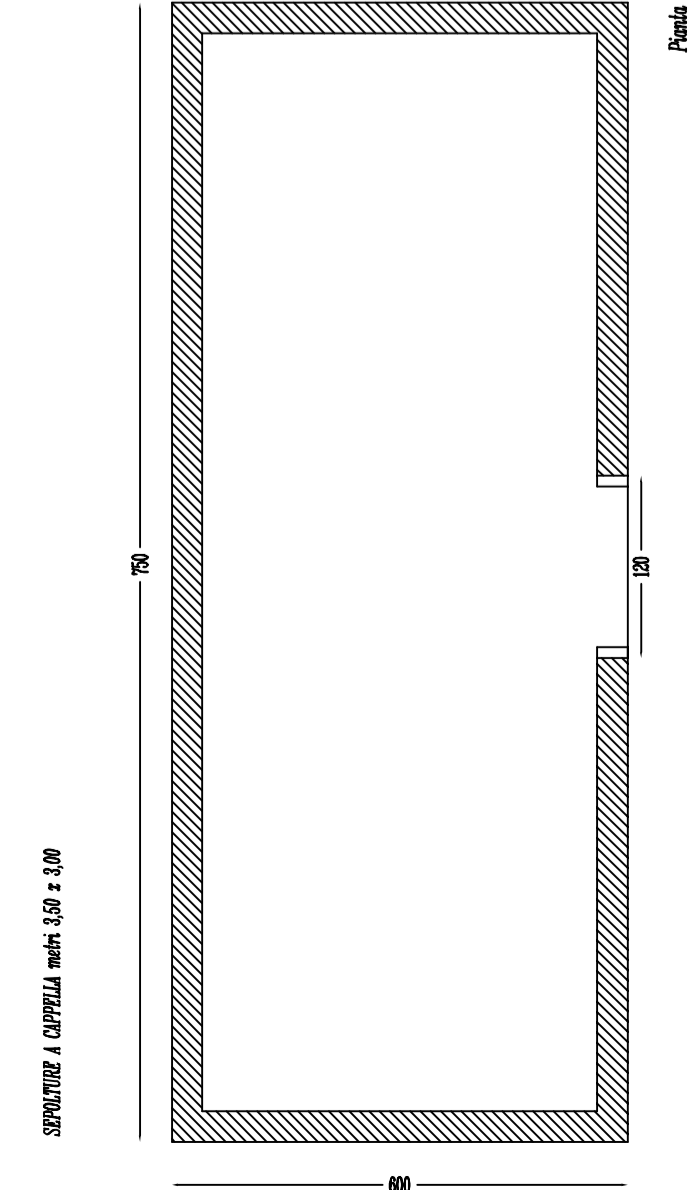

Pianta


Tavola 12a  
Cappelle accorpate - prospetti

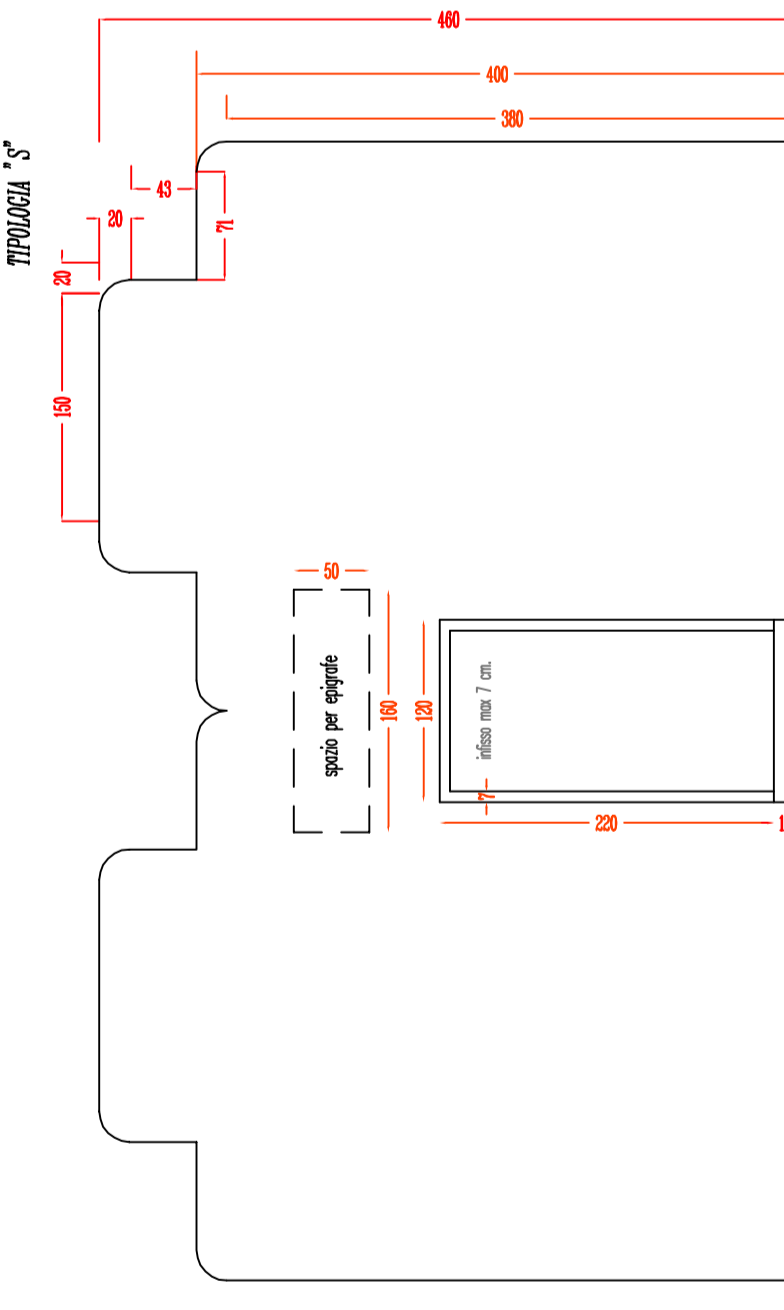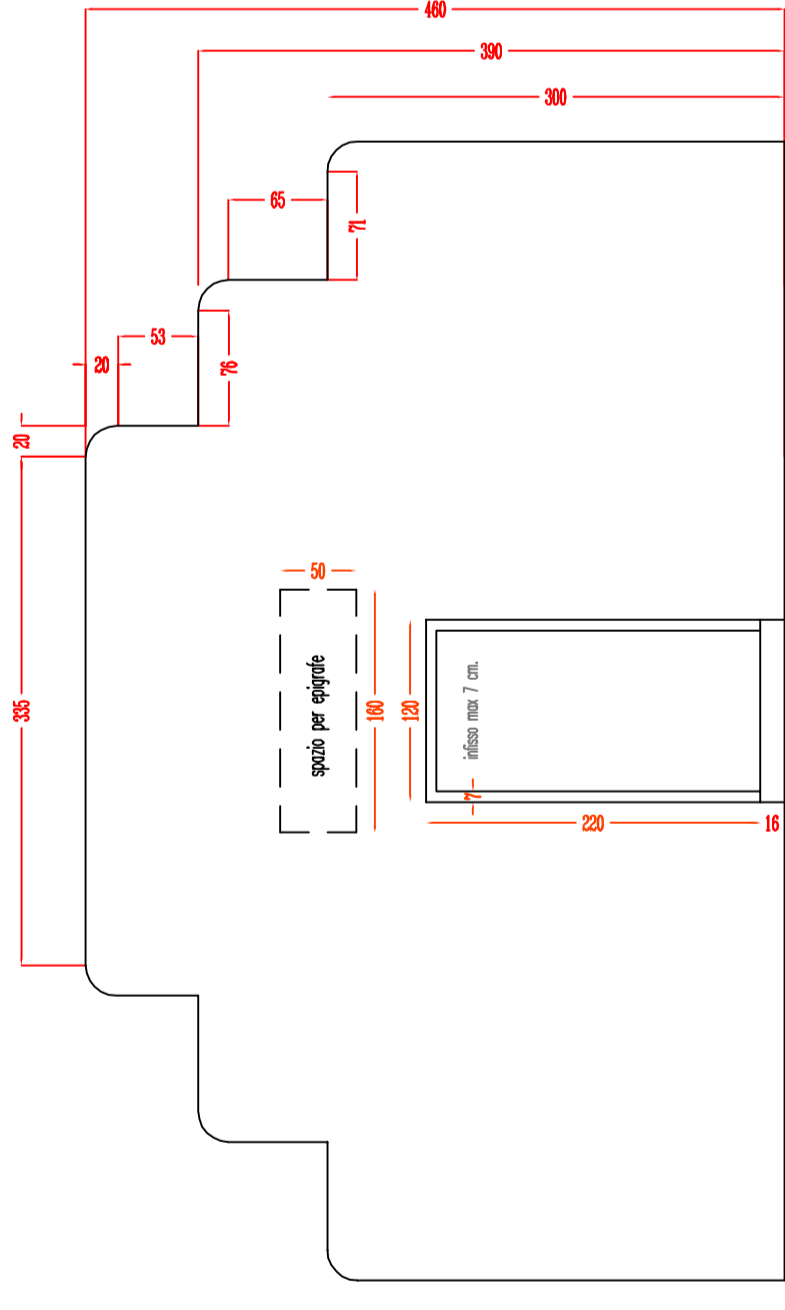


TIPOLÓGIA "S"

TIPOLÓGIA "T"

Tavola 13  
Tipologie cappelle

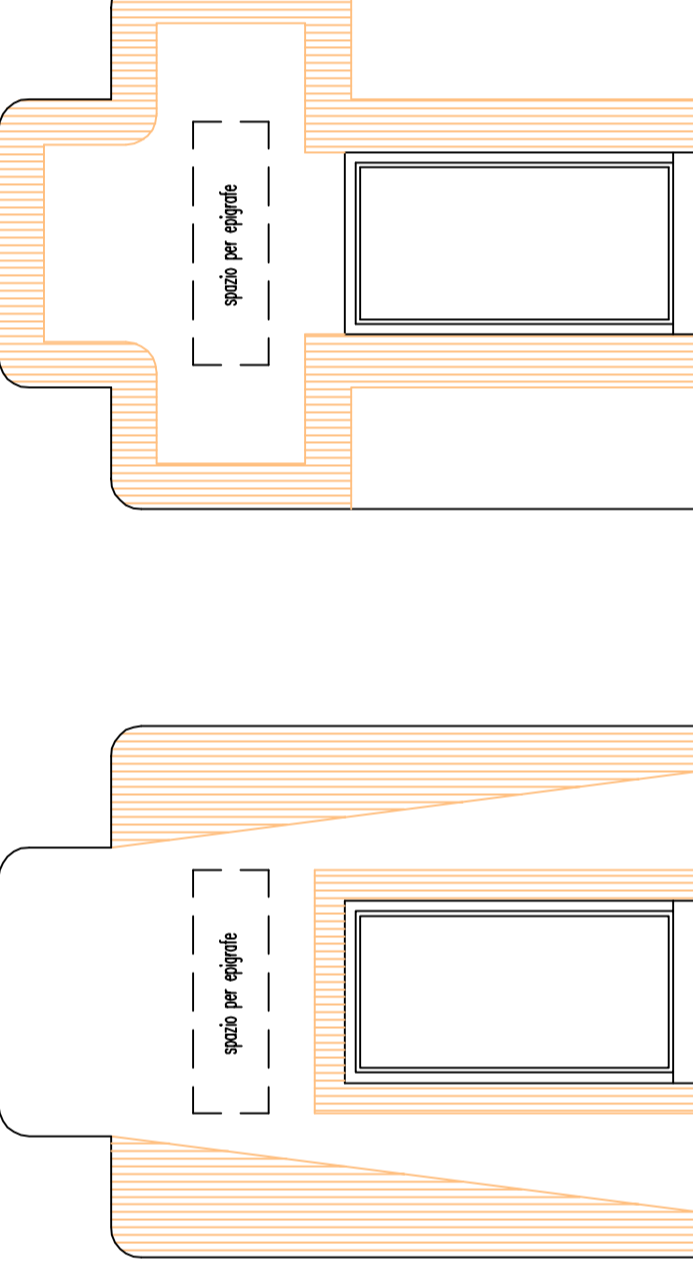


TIPOLÓGIA "F"

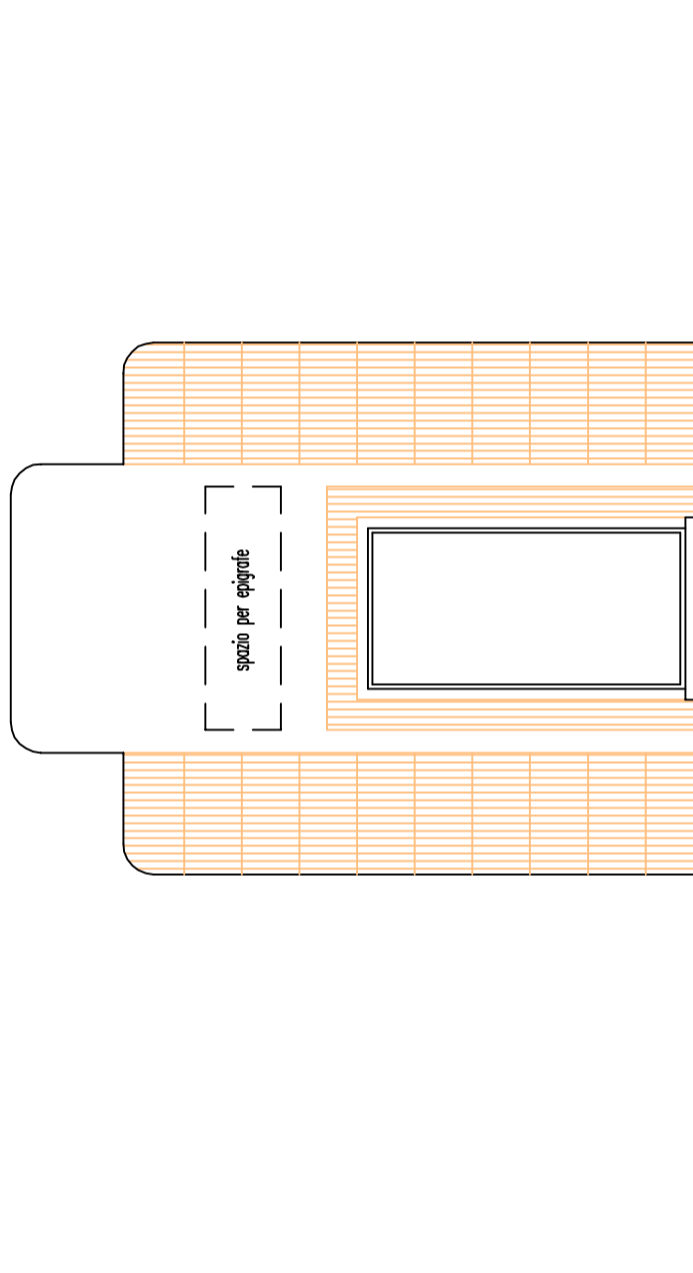


TIPOLÓGIA "O"

Tavola 13a  
Tipologie cappelle

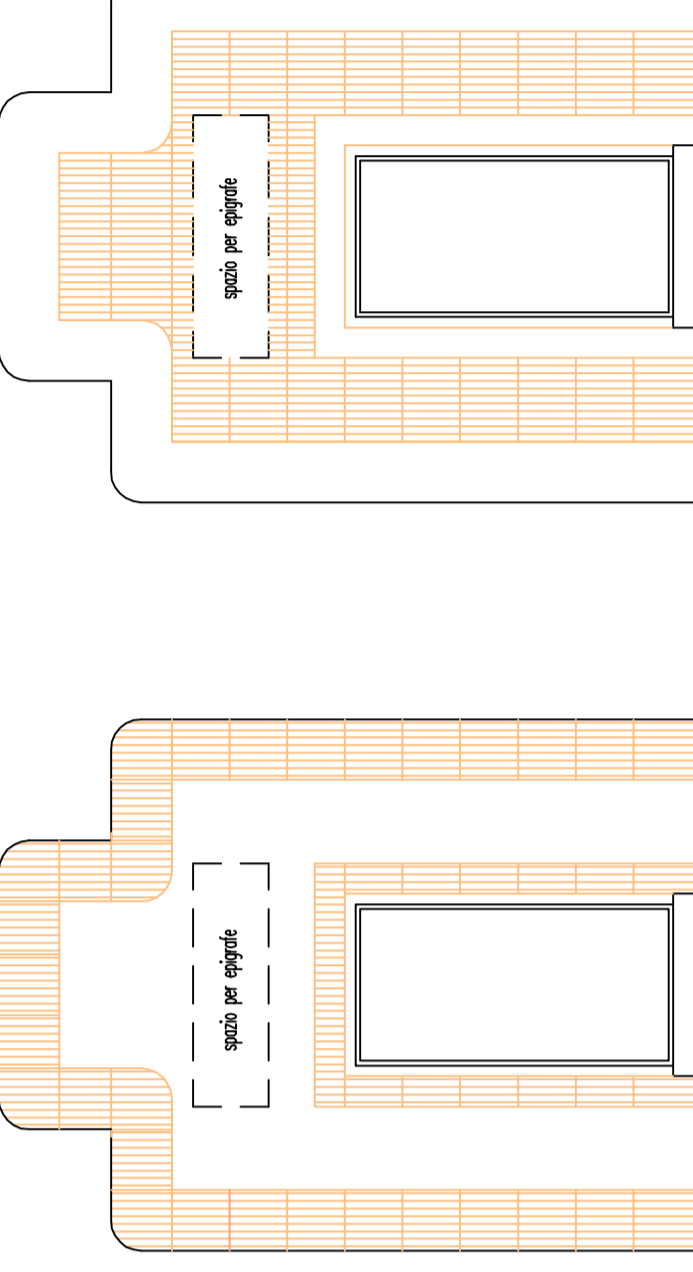

TIPOLÓGIA "V"

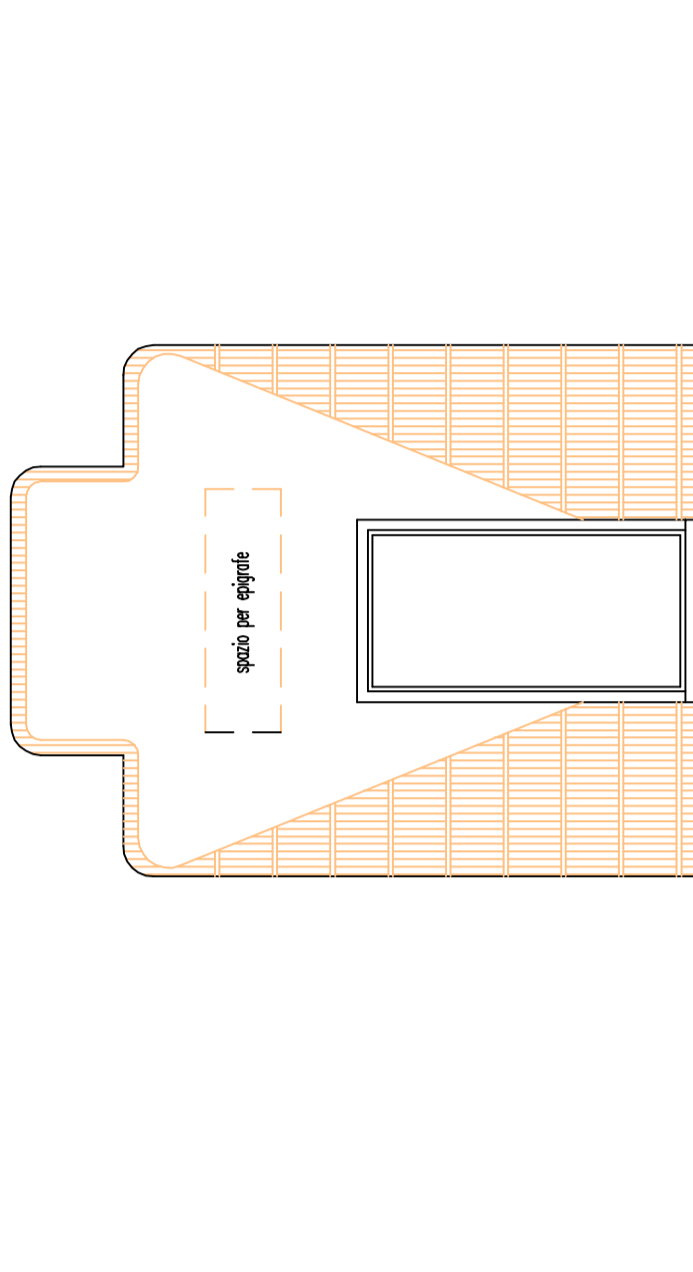

TIPOLÓGIA "R"

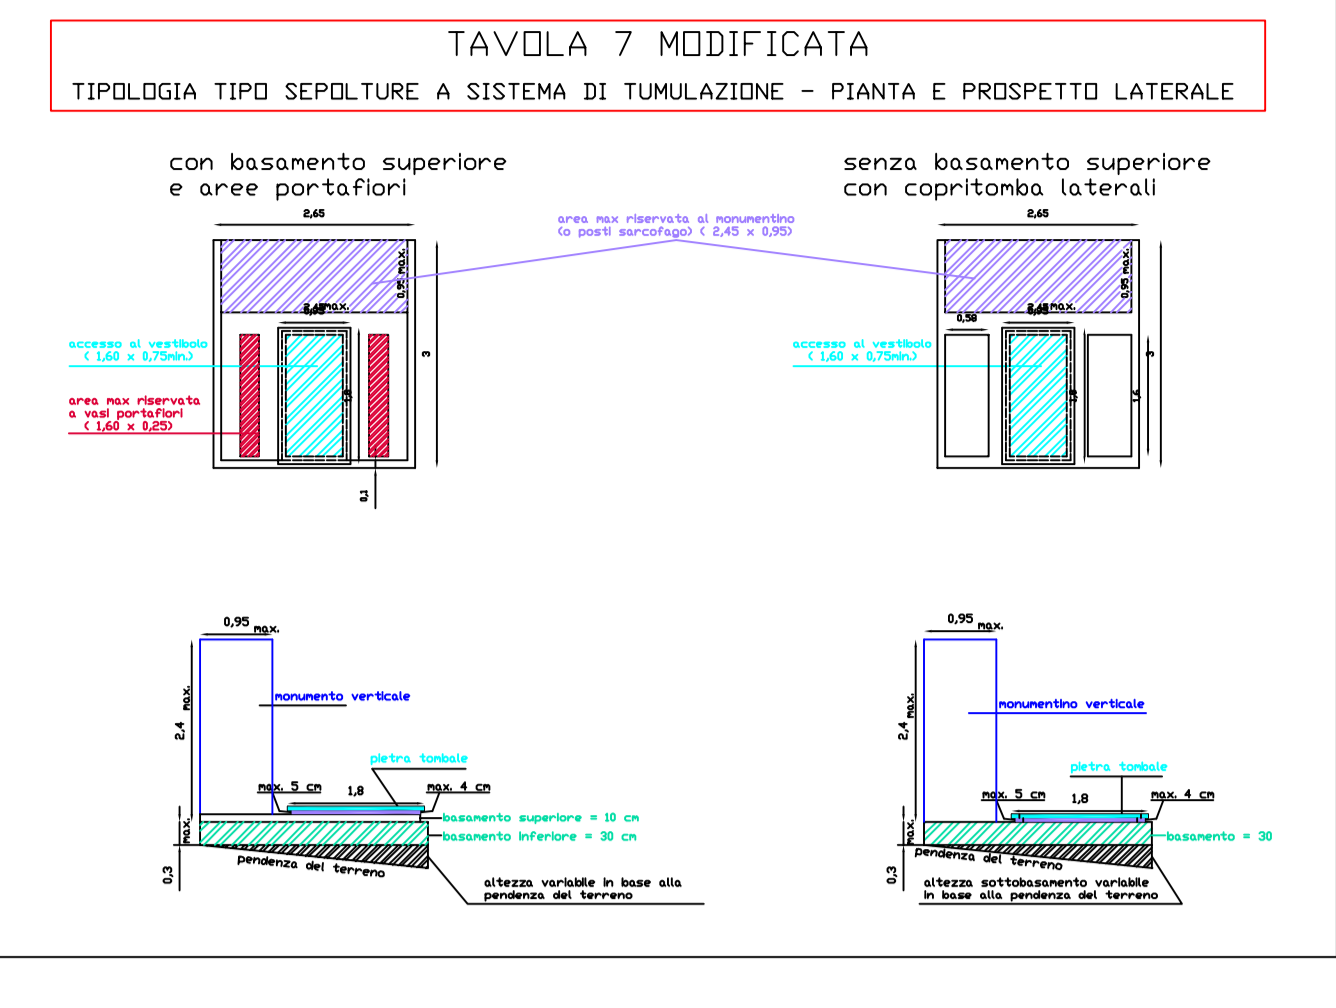


TAVOLA 7 MODIFICATA  
TIPOLOGIA TIPO SEPOLTURE A SISTEMA DI TUMULAZIONE - PIANTE E PROSPETTO LATERALE

con basamento superiore  
e aree portafiori

senza basamento superiore  
con copritomba laterali

