
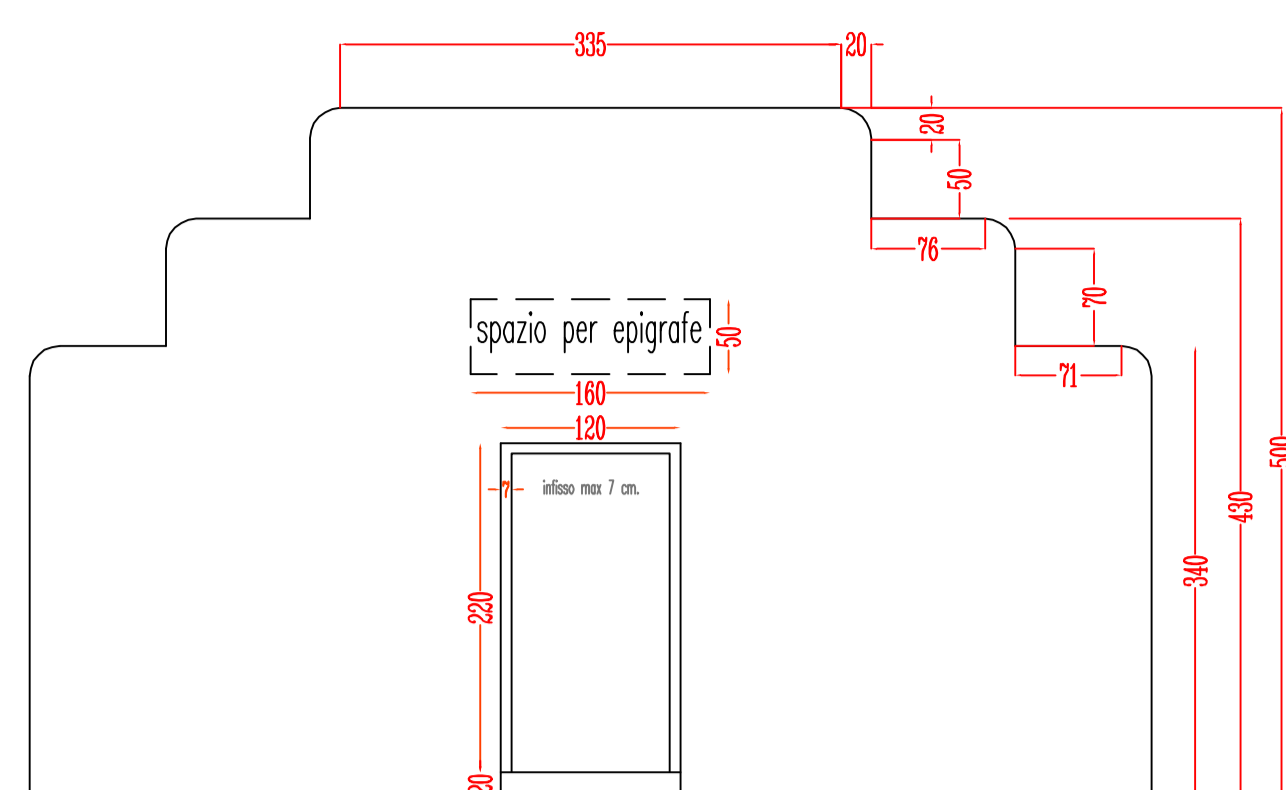


TAVOLA 12 MODIFICATA
Cappelle accorpate - piante

TAVOLA 12a MODIFICATA
Cappelle accorpate - prospetti

SEPOLTURE A CAPPELLA metri 3,50 x 3,50

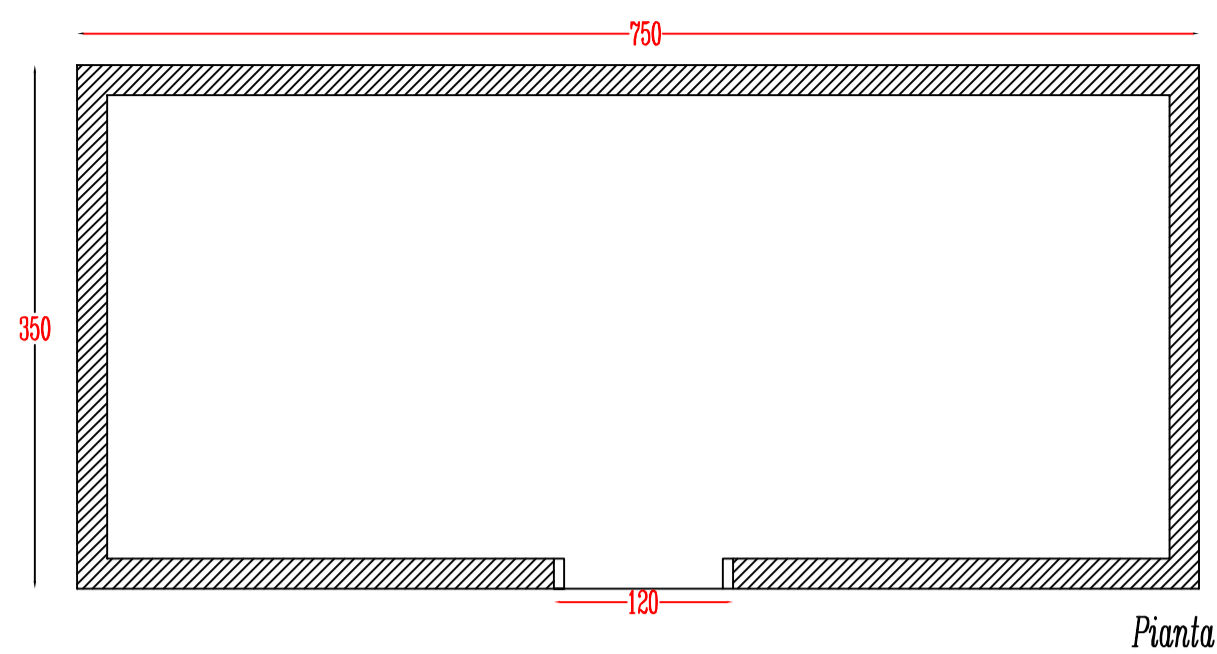

SEPOLTURE A CAPPELLA metri 3,50 x 3,00



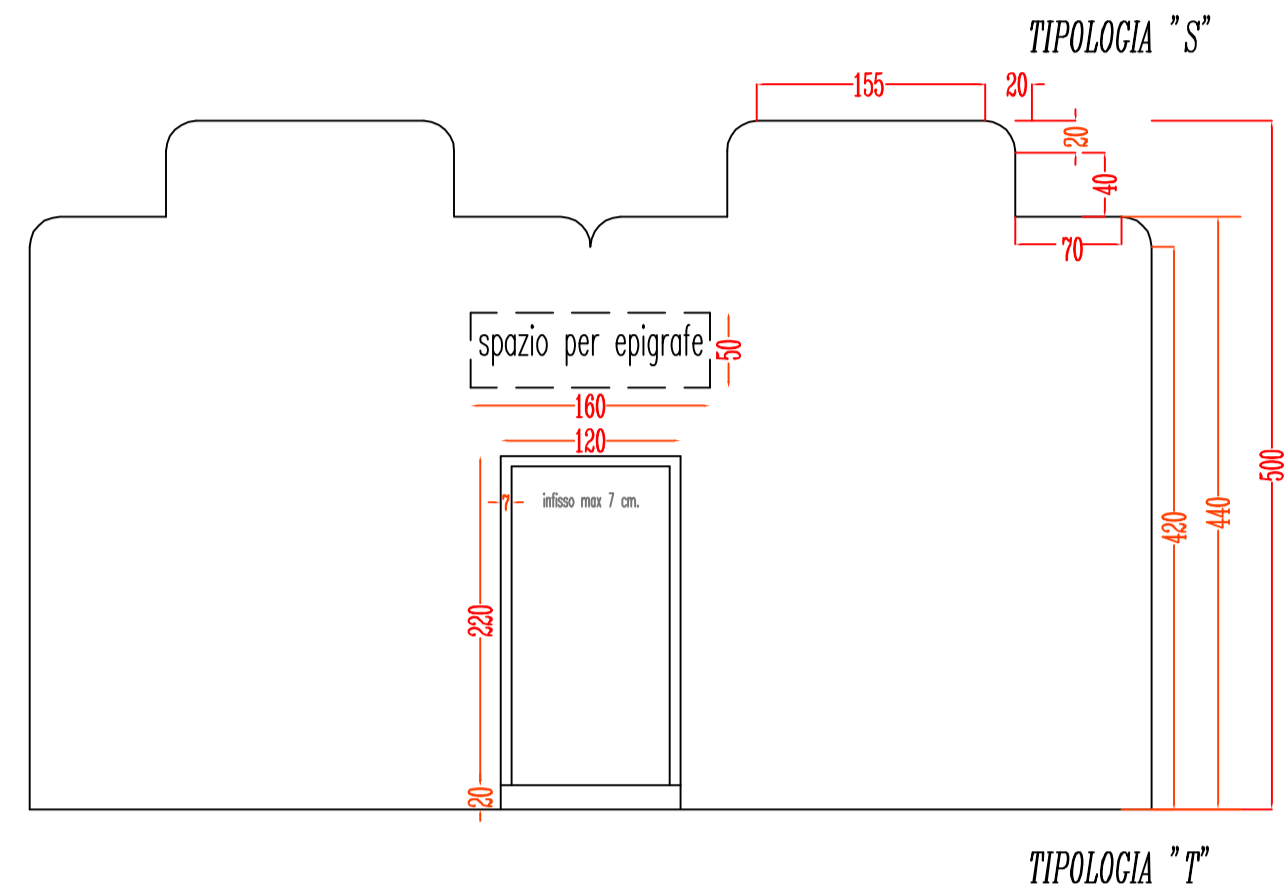


TAVOLA 6 TER
Disposizione loculi interrati per sepolture a tumulazione (cinque posti)
LOTTO N. 2 - LOTTO N. 3 - LOTTO N. 6

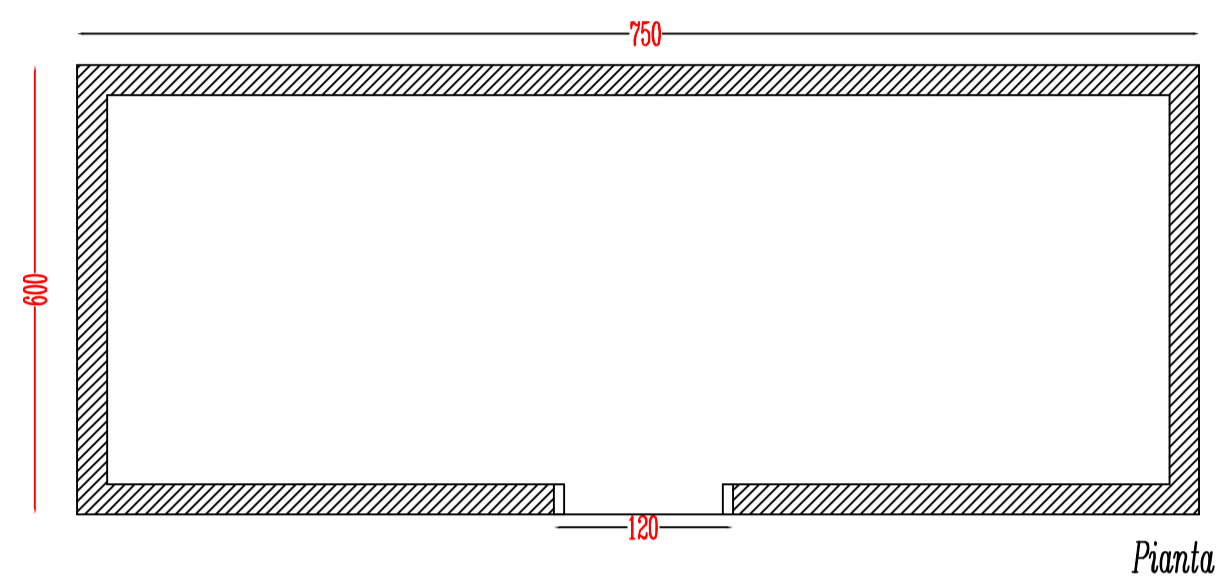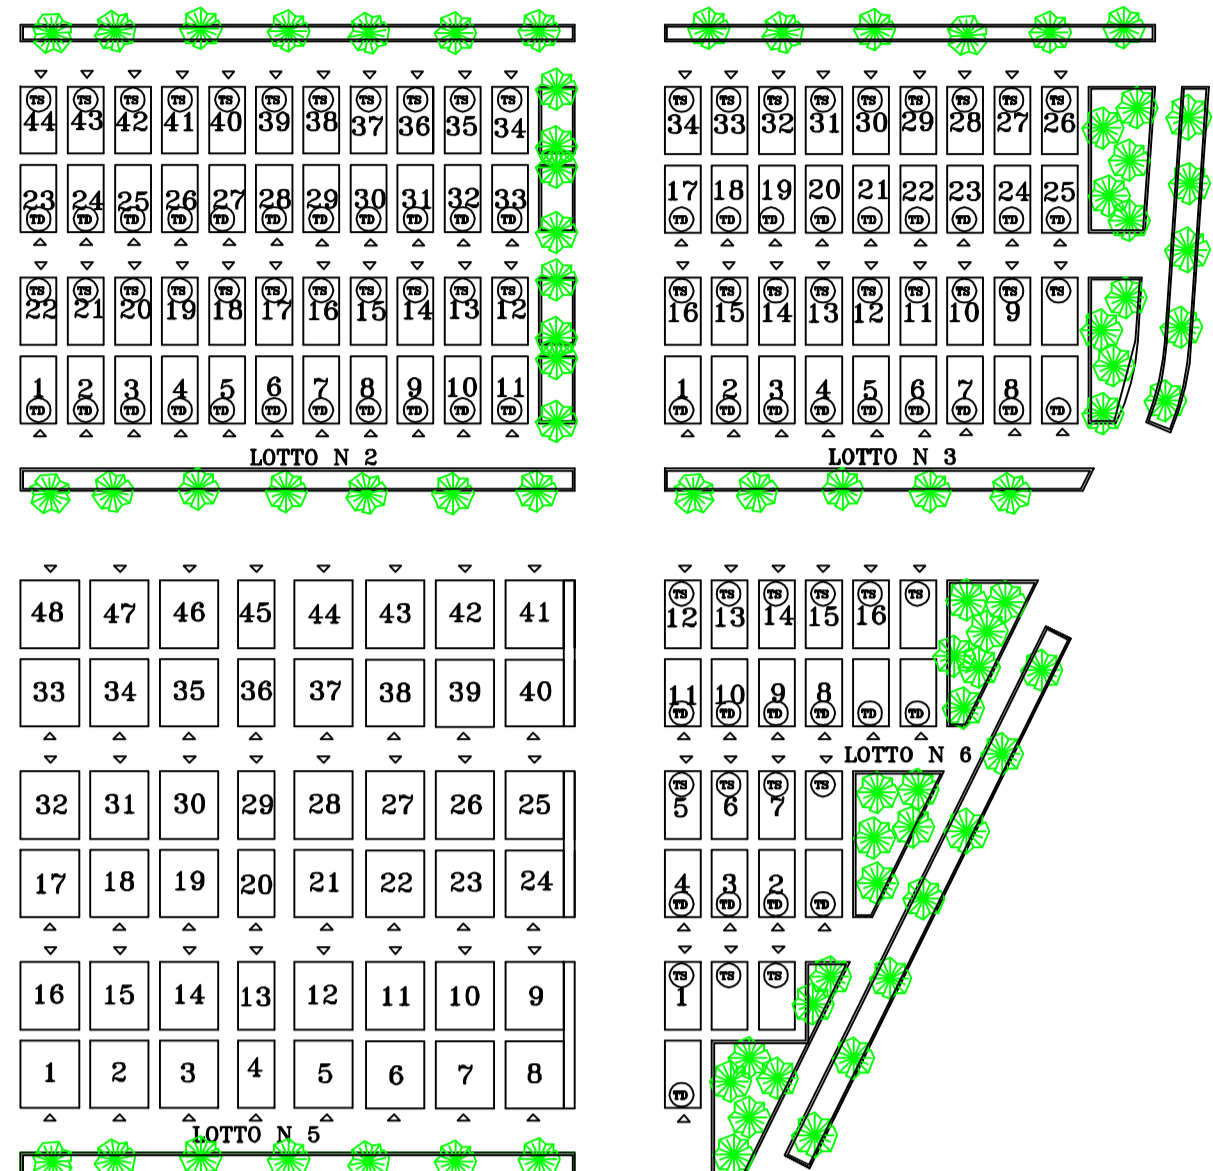

- TS** Tombinatura a sinistra rispetto al fronte principale della sepoltura
- TD** Tombinatura a destra rispetto al fronte principale della sepoltura

TAVOLA 6 BIS MODIFICATA

Disposizione tipo con indicazione delle superfici interrate per sepolture a tumulazione (Monumentini)

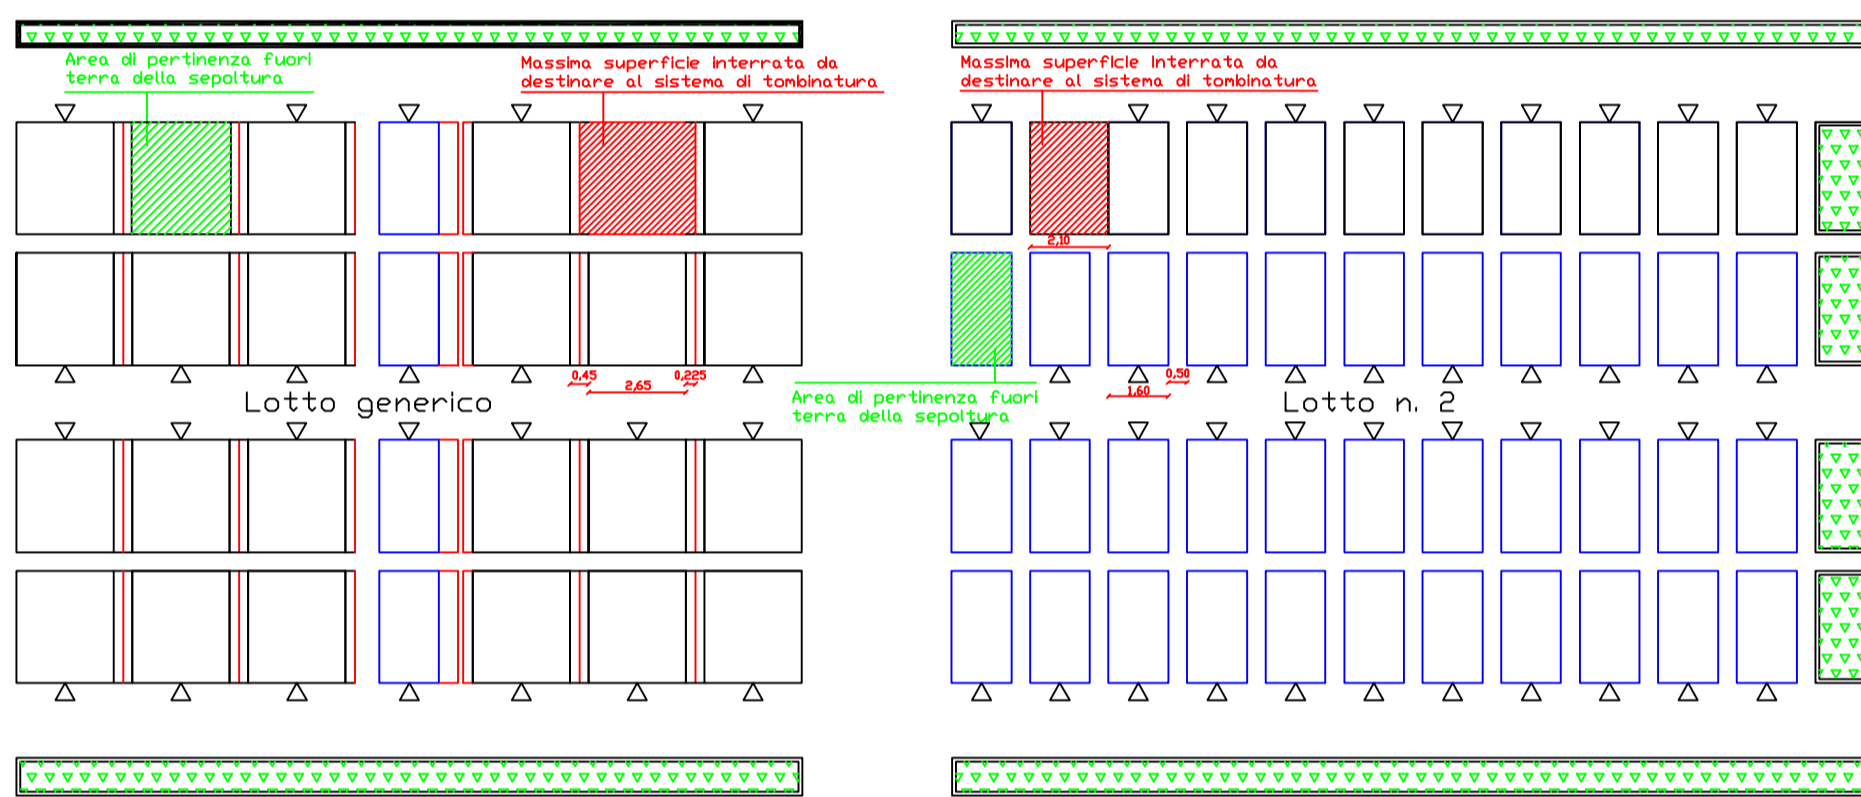


TAVOLA 3 MODIFICATA



Tavola 1 modificata

Planimetria generale: individuazione delle aree

- LEGENDA
- AREA "A"
 - AREA "B"
 - AREA "C"

